



浜名湖畔エンドレスハウス


細長い敷地の両隣と庭をつなぎ、縁側とデッキで回遊する家

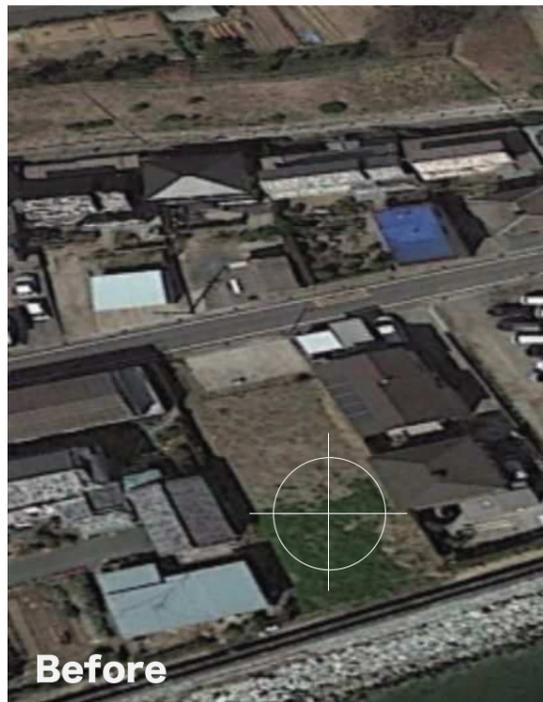

Before

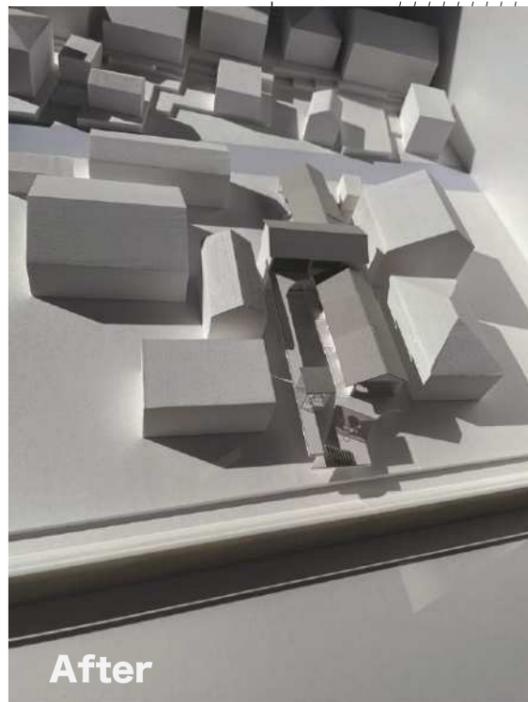

After

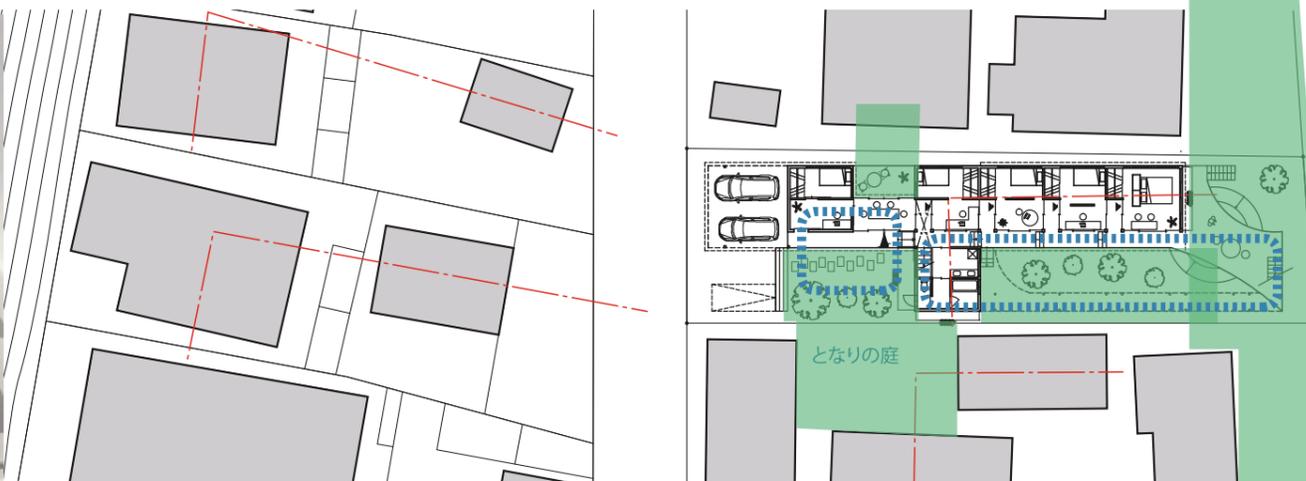

配置図 S=1/400(A1)


浜名湖を臨む漁村の家並みに調和した矩折れの配置計画と地形と一体の断面計画により、地域の眺望性を維持する。

細長い敷地であるが、両隣の庭とつながることで、広がりを得る。

細長い敷地ゆえに、4兄弟のオフィスを並列させ、地域との関わり具合をコントロールする。


縁側や2階デッキ、吹き抜けなどを繋ぎ、細長い空間でもエンドレスな回遊性をうみだす。

(家族構成：夫婦+4 姉妹)

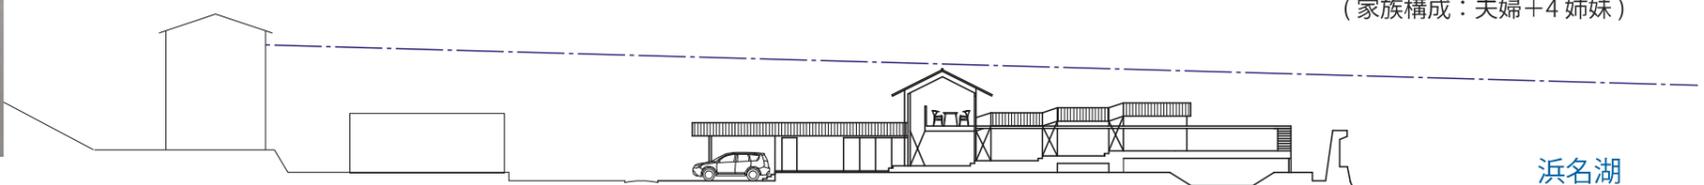

浜名湖

断面図 S=1/400(A1)

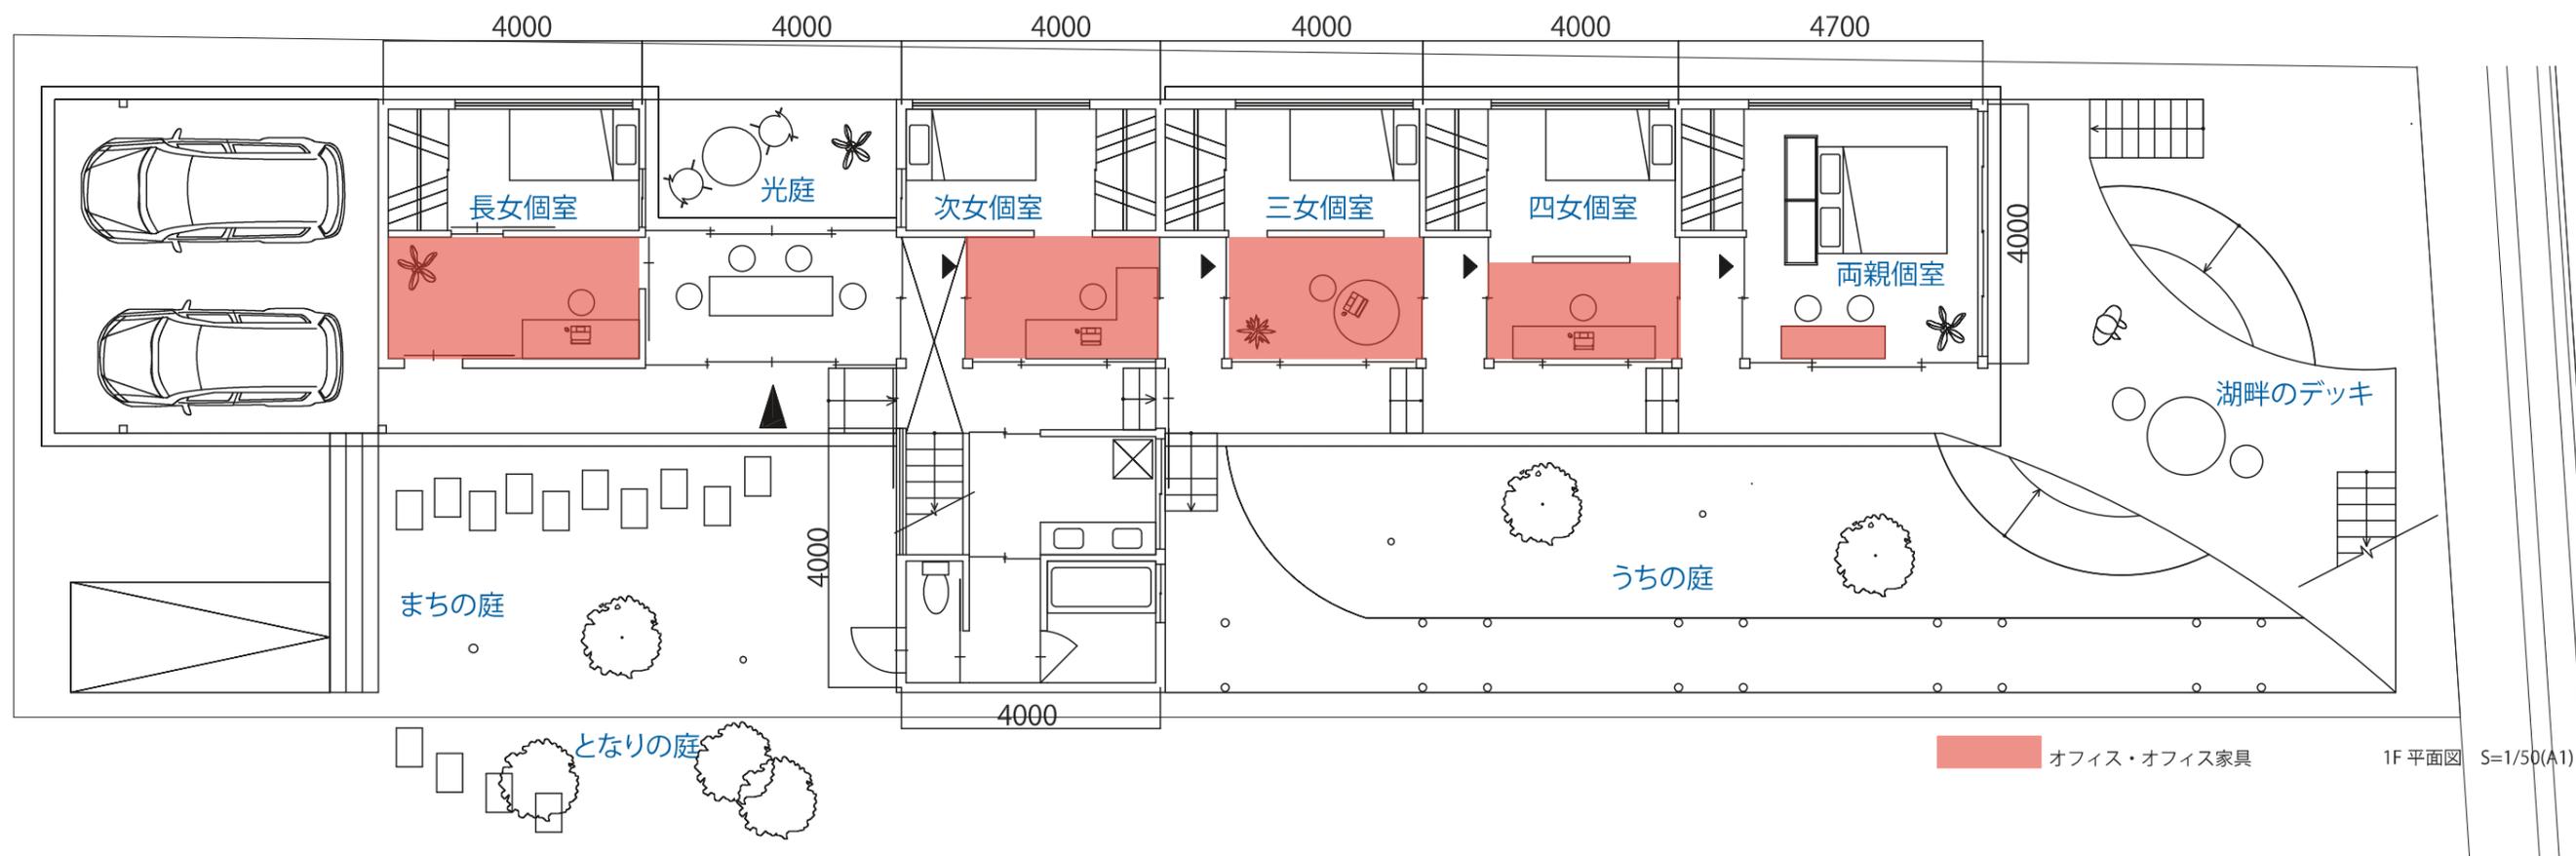


オフィス・オフィス家具


1F 平面図 S=1/50(A1)


浜名湖畔エンドレスハウス

細長い敷地の両隣と庭をつなぎ、縁側とデッキで回遊する家

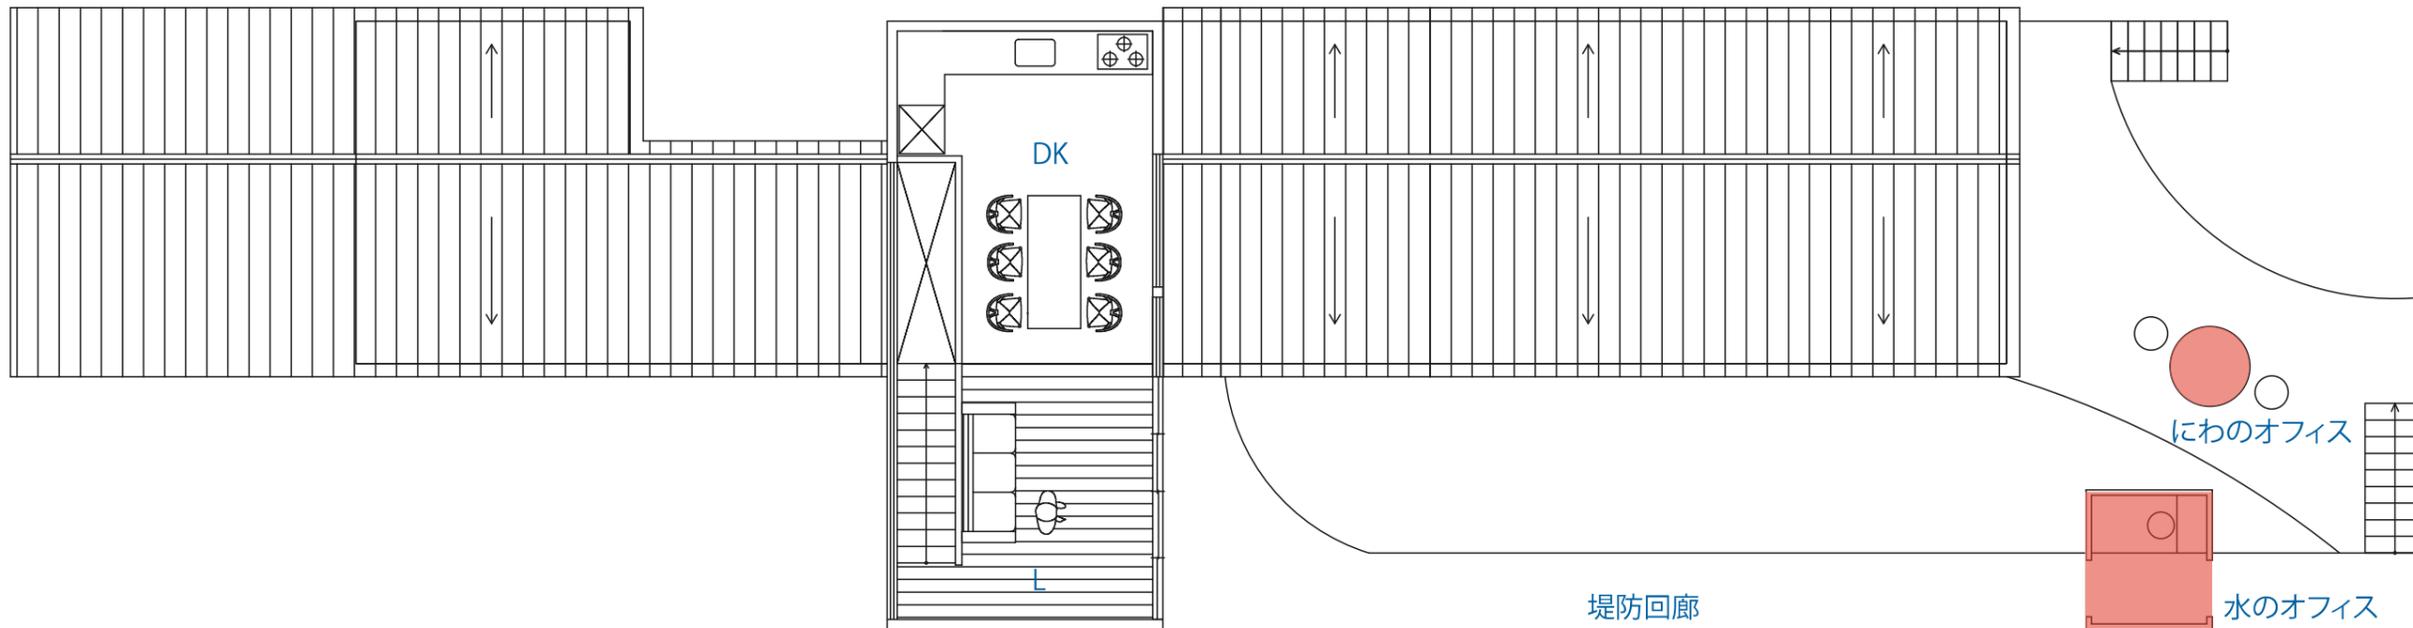

2F 平面図 S=1/50(A1)

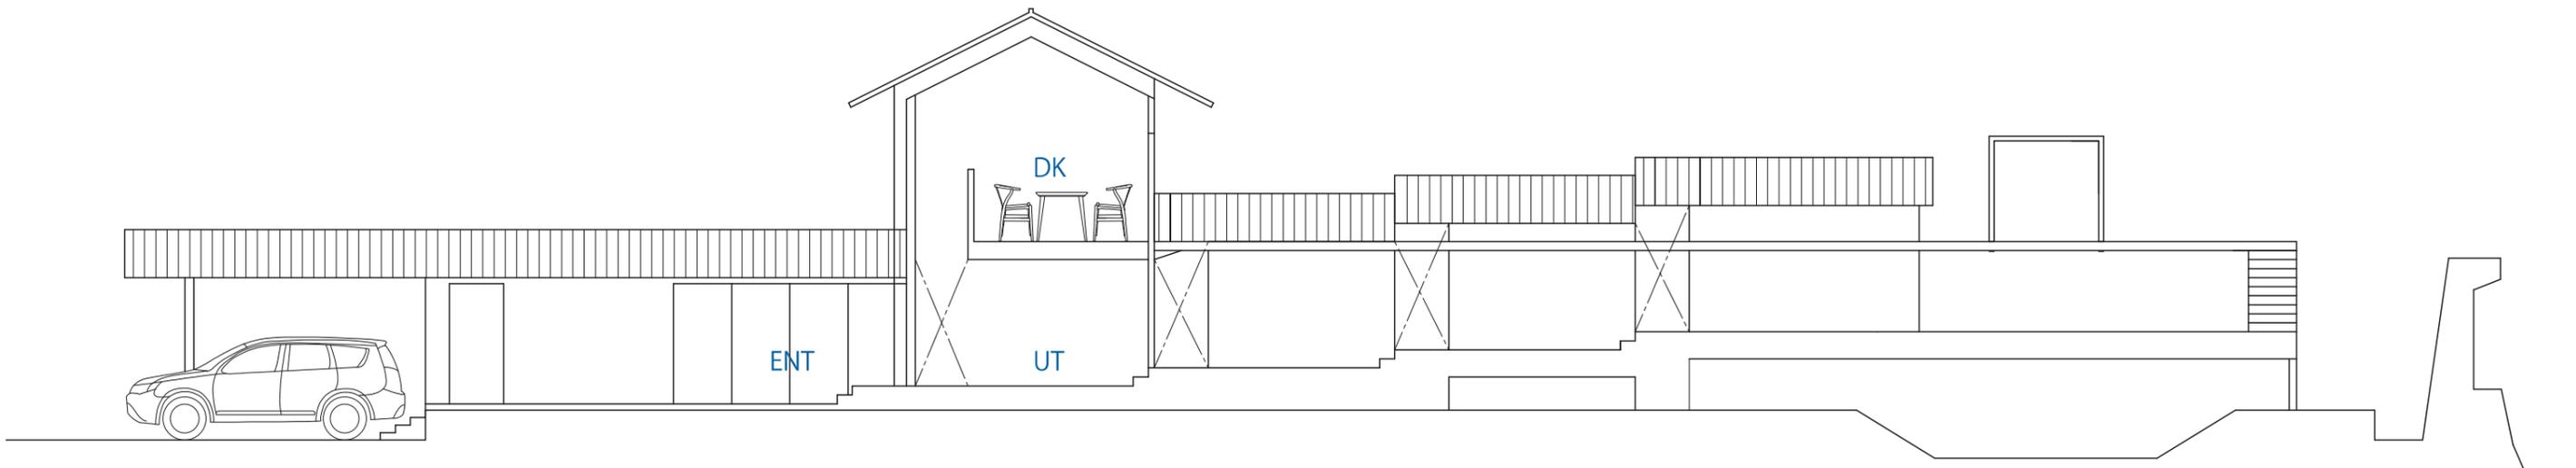

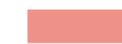 オフィス・オフィス家具 断面図 S=1/50(A1)